


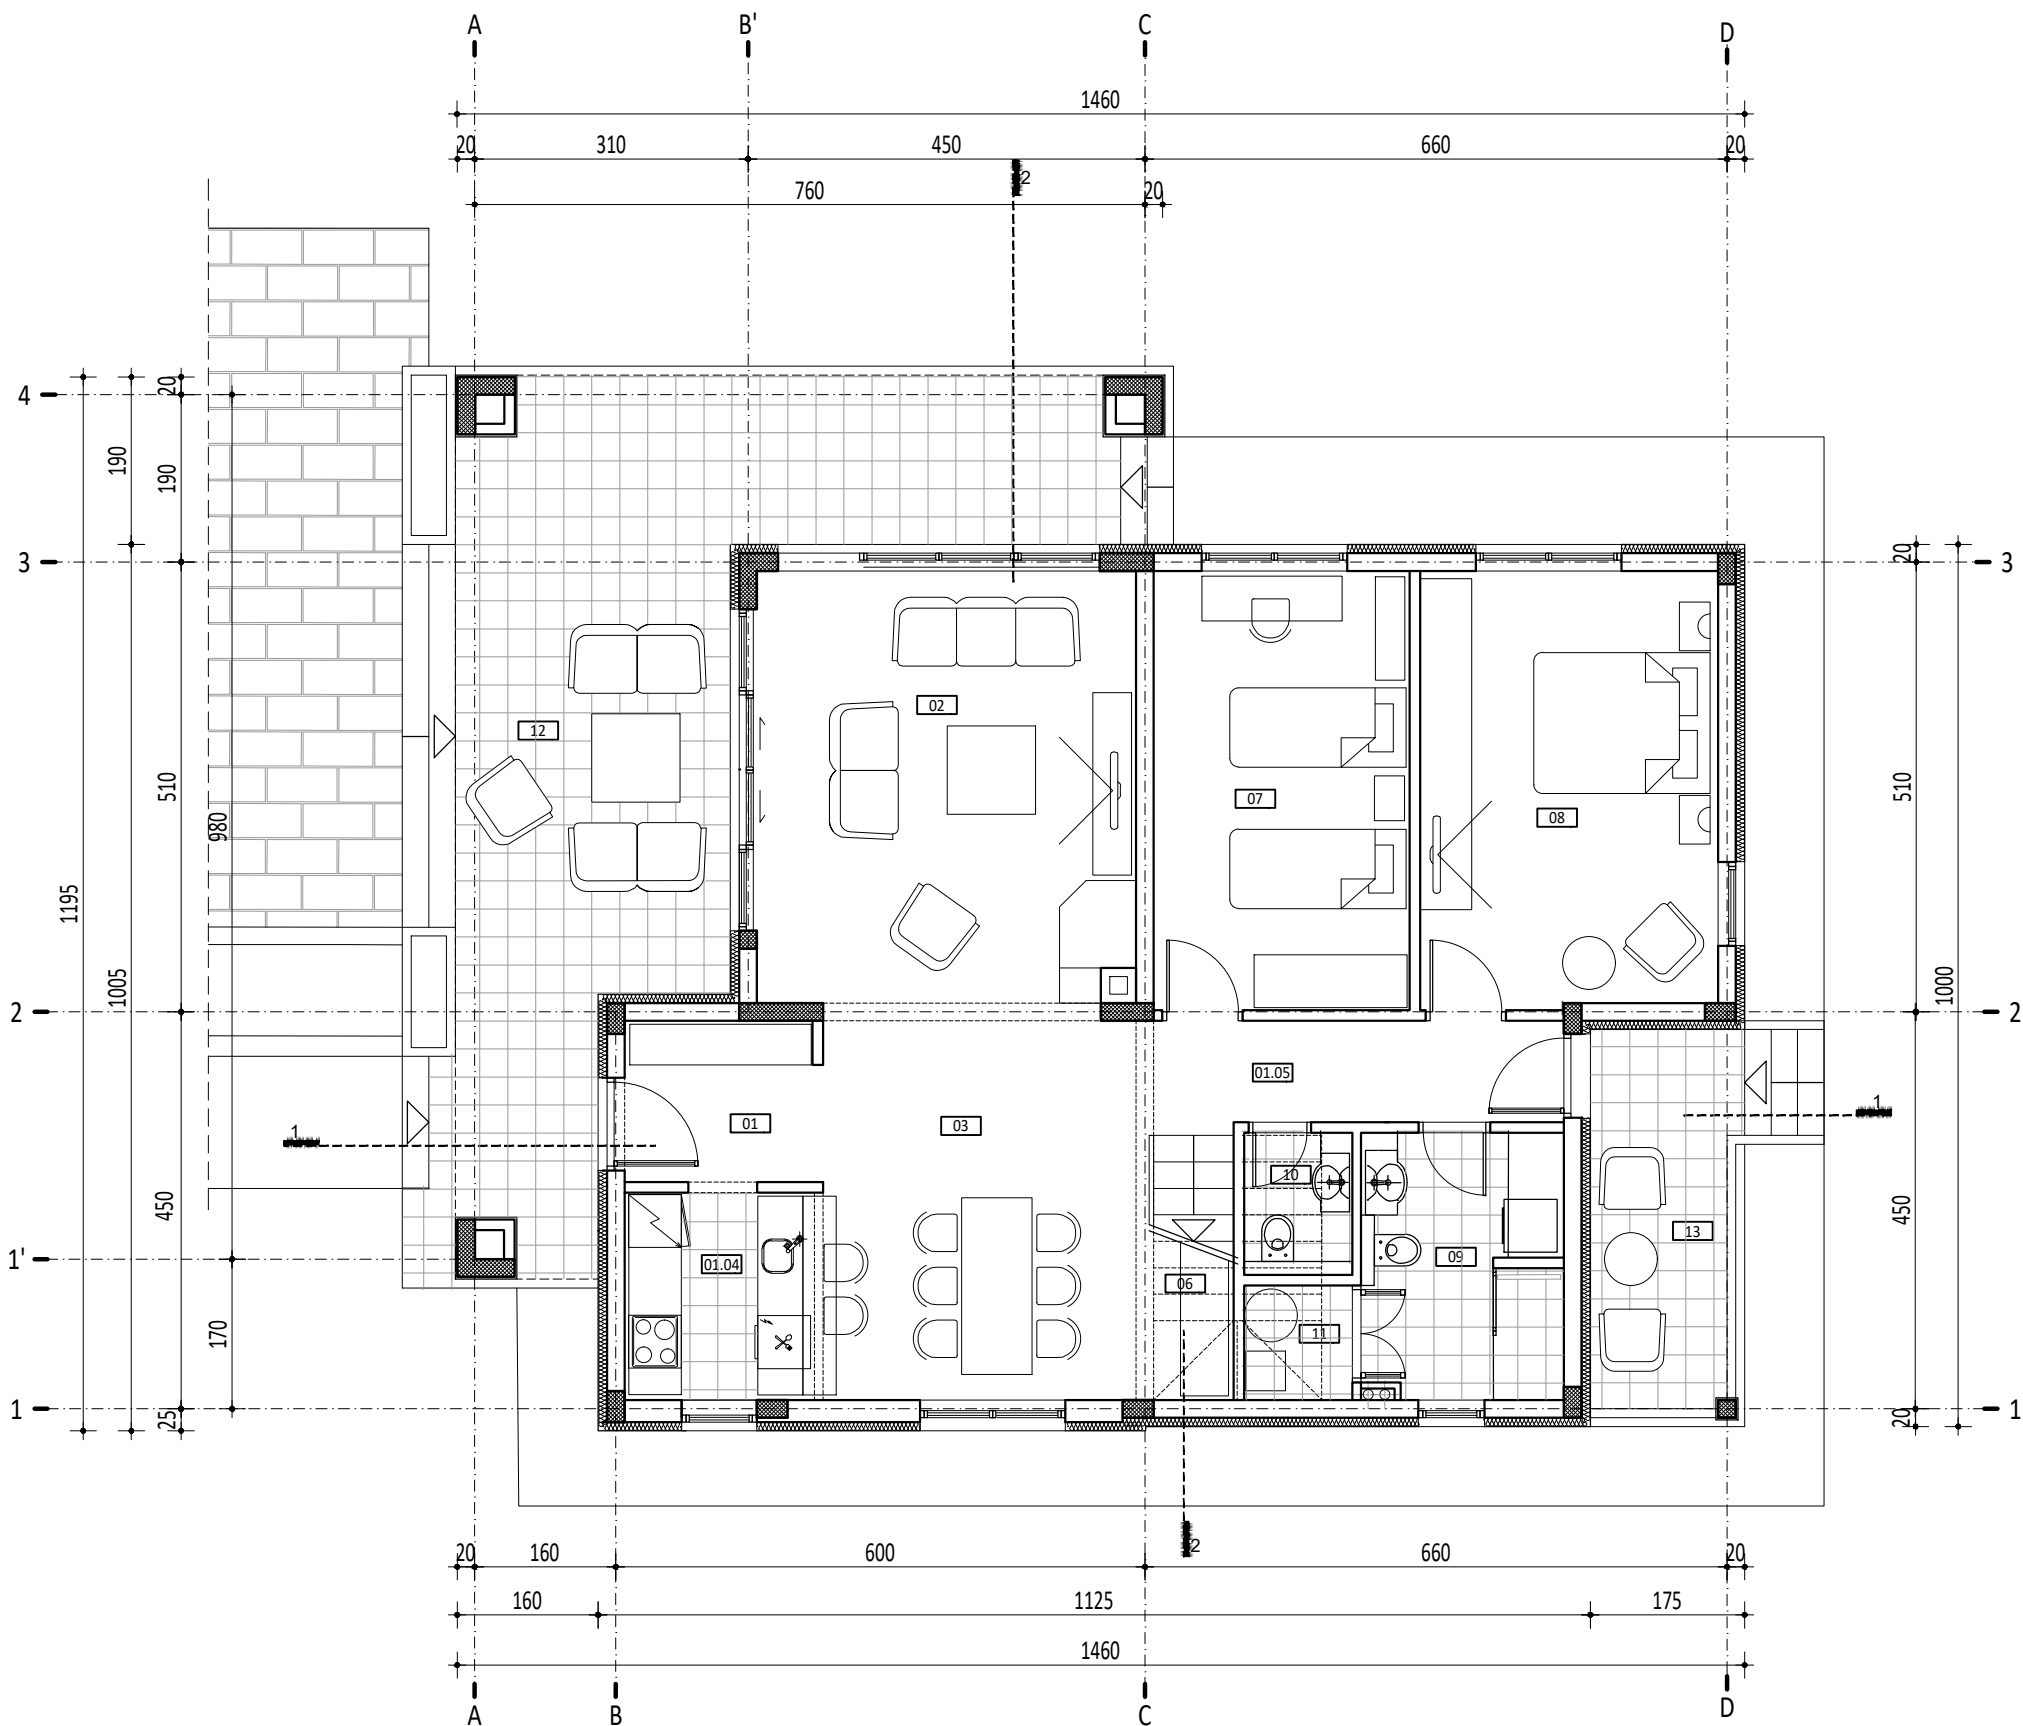

PREGLED POVRŠINA		
broj	NAMENA PROSTORIJA	površina
		(m²)
PRIZEMLJE		
01	ULAZ	3.98
02	DNEVNA SOBA	22.62
03	TRPEZARIJA	14.13
04	KUHINJA	5.09
05	HODNIK	5.44
06	STEPENIŠTE	2.99
07	SOBA	14.19
08	SOBA	16.49
09	KUPATILO	6.50
10	TOALET	1.89
11	TEHNIČKA PROSTORIJA	1.47
12	TREM	33.36
13	TREM	7.11
	UKUPNO	135.24