


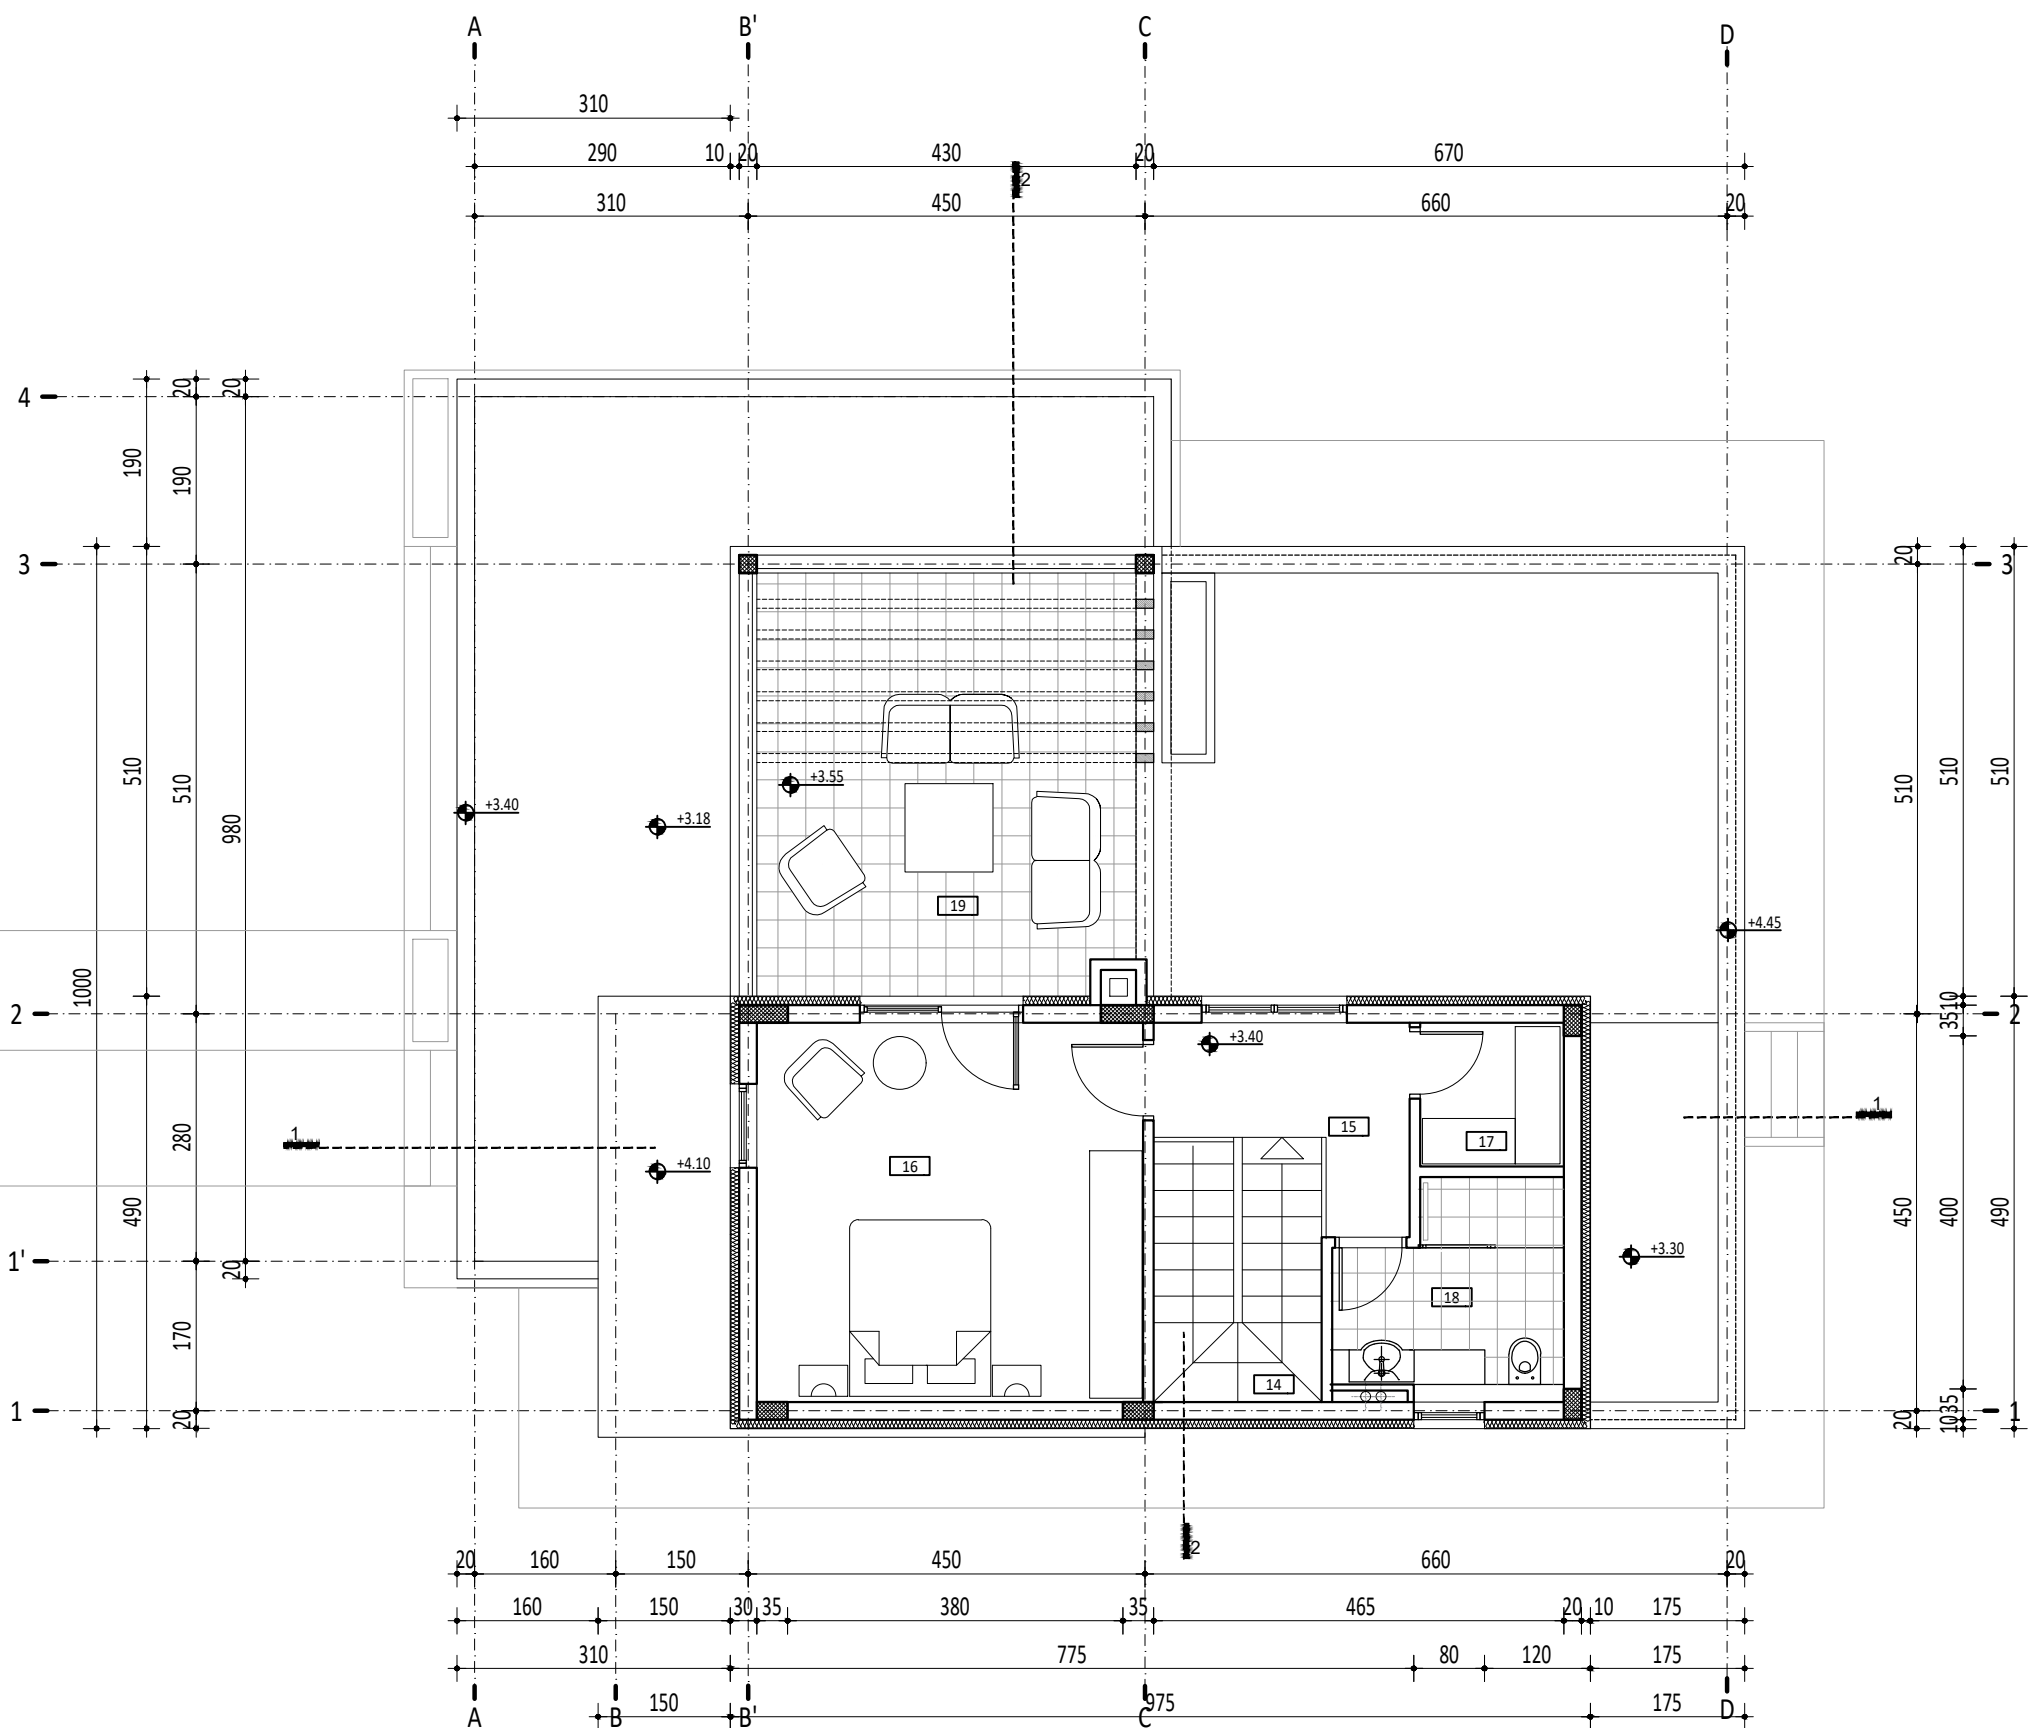

PREGLED POVRŠINA		
broj	NAMENA PROSTORIJA	površina
		(m ²)
POVUČENI SPRAT		
14	STEPENIŠTE	2.59
15	HODNIK	4.70
16	SOBA	18.57
17	GARDEROBA	2.59
18	KUPATILO	5.46
19	TERASA	20.39
	UKUPNO	54.31